

ΕΦΗΜΕΡΙΣ ΤΗΣ ΚΥΒΕΡΝΗΣΕΩΣ
ΤΗΣ ΕΛΛΗΝΙΚΗΣ ΔΗΜΟΚΡΑΤΙΑΣ

ΑΘΗΝΑ 3 ΔΕΚΕΜΒΡΙΟΥ 1991	ΤΕΥΧΟΣ ΔΕΥΤΕΡΟ	ΑΡΙΘΜΟΣ ΦΥΛΛΟΥ 992

ΠΕΡΙΕΧΟΜΕΝΑ

ΥΠΟΥΡΓΙΚΕΣ ΑΠΟΦΑΣΕΙΣ ΚΑΙ ΕΓΚΡΙΣΕΙΣ

ΥΠΟΥΡΓΙΚΕΣ ΑΠΟΦΑΣΕΙΣ & ΕΓΚΡΙΣΕΙΣ

Αριθ. Φ.121/Β3/6401 (1)

Συμπληρωματική απόφαση κοστολόγησης των δωρεάν διατιθεμένων συγγραμμάτων στους φοιτητές Α.Ε.Ι.

Ο ΥΠΟΥΡΓΟΣ
ΕΘΝΙΚΗΣ ΠΑΙΔΕΙΑΣ ΚΑΙ ΘΡΗΣΚΕΥΜΑΤΩΝ

Έχοντας υπόψη:

1. Το Ν.Δ. 95/1969 «Περί δωρεάν διαθέσεως παρά του Κράτους στους φοιτητές και σπουδαστές Α.Ε.Ι. των δια την διδασκαλίαν αναγκαιούντων συγγραμμάτων, που τροποποιήθηκε και συμπληρώθηκε μεταγενέστερα από το Ν.Δ. 605/1970.

2. Τις διατάξεις των παραγρ. 2 και 3 του άρθρου 23 του νόμου 1268/1982 (ΦΕΚ 87/82 τ.Α') για τη δομή και λειτουργία των Α.Ε.Ι.

3. Τις διατάξεις της αριθμ. Φ. 141/Β3/1402/1984 (ΦΕΚ 159/20.3.84 τ.Β') υπουργικής απόφασης για την έκδοση και διακίνηση των διδακτικών βιβλίων των Α.Ε.Ι., όπως αυτή τροποποιήθηκε μεταγενέστερα και ισχύει σήμερα.

4. Την αριθμ. Η/4885/18.7.90 ΦΕΚ 440/18.7.90/τ.Β' απόφαση του Υπουργού Εθνικής Παιδείας και Θρησκευμάτων «Μεταβίβαση δικαιώματος υπογρφής "με εντολή Υπουργού" στους Γενικούς Γραμματείς, στους Ειδικούς Γραμματείς και στους Προϊσταμένους των Δ/νσεων και Τμημάτων της Κ.Υ. του ΥΠΕΠΘ», αποφασίζουμε:

ΣΥΓΓΡΑΦΕΑΣ	ΤΙΤΛΟΣ ΣΥΓΓΡΑΜΜΑΤΟΣ	ΤΜΗΜΑ/ΣΧΟΛΗ ΠΟΥ ΔΙΑΝΕΜΕΤΑΙ	ΤΙΜΗ ΚΑΤ' ΑΝΤΙΤΥΠΟ

1. Συμπληρώνουμε τη Β3/1629/25.6.91 (ΦΕΚ 512/Β'/11.7.91) Υπουργική Απόφαση κοστολόγησης συγγραμμάτων, μόνο ως προς το τμήμα διανομής του κατωτέρω συγγράμματος.

ΕΚΔΟΣΕΙΣ «ΟΔΥΣΣΕΑΣ Ε.Π.Ε.»

Μ.Γ. Μερακλής	«Ελληνική Λαογραφία - Ήθη και Έθιμα»	Παιδαγωγικό Δημοτικής Εκπ/σης Παν/μίου Αθηνών	

2. Συμπληρώνουμε τη Β3/3549/31.7.91 (ΦΕΚ 671/Β/7.8.91) Υπουργική Απόφαση μόνο ως προς το τμήμα διανομής του κατωτέρω συγγράμματος:

ΙΑΤΡΙΚΕΣ ΕΚΔΟΣΕΙΣ ΛΙΤΣΑΣ

ΔΕΠ Α' Χειρ/κής Κλινικής και Π. Μπάλλας	«Χειρουργική» τ.Α' τ.Β', τ.Γ'	Νοσηλευτικής Παν/μίου Αθηνών	

3. Συμπληρώνουμε την προαναφερθείσα Υπουργική Απόφαση μόνο ως προς τον συγγραφέα των συγγραμμάτων «Χειρουργική» τόμοι Α', Β' και Γ' των Ιατρικών Εκδόσεων Λίτσας ως εξής:
Π. Μπάλλας και ΔΕΠ Α'
Χειρ/κής Κλινικής

4. Συμπληρώνουμε τη Β3/2296/2.7.91 (ΦΕΚ 569/Β/25.7.91) Υπουργική Απόφαση μόνο ως προς την επωνυμία των εκδόσεων «ΚΑΛΒΟΣ» όπου αυτή απαντάται στο προαναφερθέν ΦΕΚ ως εξής:

ΕΚΔΟΤΙΚΗ ΕΤΑΙΡΕΙΑ «ΚΑΛΒΟΣ» Γ.Α. ΧΑΤΖΟΠΟΥΛΟΣ και ΣΙΑ Ε.Ε.

5. Τροποποιούμε τη Β3/2296/2.7.91 (ΦΕΚ 569/Β'/25.7.91) Υπουργική Απόφαση κοστολόγησης συγγραμμάτων, μόνο ως προς την τιμή

του βιβλίου του Μ.Γ. Μεραχλή «Ελληνική Λαογραφία – Ήθη και Έθιμα» των εκδόσεων «ΟΔΥΣΣΕΑΣ ΕΠΕ» από την τιμή των 600 δρχ. κατ' αντίτυπο με την οποία κοστολογήθηκε για δεύτερη φορά εκ παραδρομής για το ακαδ. έτος 1990-1991, στην τιμή των 500 δρχ. κατ' αντίτυπο της πρώτης κοστολόγησης στο ΦΕΚ 512/Β/11.7.91.

6. Συμπληρώνουμε τη Β3/856/25.2.91 (ΦΕΚ 124/Β/4.3.91) Υπουργική Απόφαση μόνο ως προς το τμήμα διανομής του κατωτέρω συγγράμματος.

ΕΚΔΟΣΕΙΣ ΑΔΕΛΦΟΙ Γ. ΒΛΑΣΣΗ Ο.Ε.

Π. Κυριαζοπούλου - Βαληνάκη	«Νηπιαγωγική 3 - Μεθοδολογία Β' Ειδική Διδακτική»	Παιδαγωγικό Νηπιαγωγών Παν/μίου Κρήτης

7. Συμπληρώνουμε τη Β3/2091/2.8.91 (ΦΕΚ 760/Β/20.9.91) Υπουργική Απόφαση μόνο ως προς το ακαδ. έτος διανομής του κατωτέρω συγγράμματος το οποίο διενεμήθη με το σύστημα των συγγραφικών δικαιωμάτων κατ' αντίτυπο για το ακαδ. έτος 1990-91, ως εξής:

ΓΙΑ ΤΟ ΑΚΑΔ. ΕΤΟΣ 1990-91

Θ. Κερμανίδης	«Αντοχή Υλικών» Ι	1. Μηχανολόγων - Μηχανικών Παν/μίου Πατρών 2. Πολιτικών Μηχανικών Παν/μίου Πατρών	1.180

8. Συμπληρώνουμε τη Β3/318/25.1.91 (ΦΕΚ 68/Β'/14.2.91) Υπουργική Απόφαση μόνο ως προς το τμήμα διανομής του κατωτέρω συγγράμματος:

ΕΚΔΟΣΕΙΣ «GUTENBERG» Δαρδάνος - Καρακατσάνης Ο.Ε.

Ι.Η. RIMA	«Ιστορία της Οικονομικής Ανάλυσης τομ. Ι»	Οικονομικό Αρ/λείου Παν/μίου Θεσσαλονίκης

9. Συμπληρώνουμε την προαναφερθείσα υπουργική απόφαση όπως διορθώθηκε ως προς την τιμή του κατωτέρω συγγράμματος στο ΦΕΚ 798/Β'/30.9.91 μόνο ως προς το τμήμα διανομής του:

ΕΚΔΟΣΕΙΣ «GUTENBERG» Δαρδάνος - Καρακατσάνης Ο.Ε.

Ι.Η. RIMA	«Ιστορία της Οικονομικής Ανάλυσης τομ. ΙΙ»	Οικονομικό Αρ/λείου Παν/μίου Θεσσαλονίκης	1.750

10. Συμπληρώνουμε την επωνυμία των εκδόσεων «GUTENBERG» όπου αυτή απαντάται στα ΦΕΚ 67/Β/14.2.91, 68/Β'/14.2.91, 202/Β'/3.4.91, 203/Β'/3.4.91, 224/Β'/12.4.91, 464/Β'/25.6.91, 467/Β'/28.6.91, 761/Β'/20.9.91, 549/Β'/19.7.91, 652/Β'/7.8.91, 659/Β'/7.8.91, 671/Β'/7.8.91 και 798/Β'/30.9.91 ως εξής:

ΕΚΔΟΣΕΙΣ «GUTENBERG» Δαρδάνος - Καρακατσάνης Ο.Ε.

11. Συμπληρώνουμε τη Β3/840/6.6.91 (ΦΕΚ 464/Β'/25.6.91) Υπουργική Απόφαση, όπως τροποποιήθηκε με τη Β3/2217/18.5.91 (ΦΕΚ 652/Β'/7.8.91) Υπουργική Απόφαση μόνο ως προς τα τμήματα διανομής του κατωτέρω συγγράμματος:

ΕΚΔΟΤΗΣ ΚΩΝ/ΝΟΣ ΚΛΑΥΔΙΟΣ ΤΣΟΥΡΟΣ

Κ.Κ. Τσούρος	«Αλγόριθμοι Προγράμματα – Εφαρμογές με BASIC	1. Οικονομικό Αρ/λειο Παν/μίου Θεσσαλονίκης 2. Αγρονόμων και Τοπογράφων Αρ/λείου Παν/μίου Θεσσαλονίκης

12. Συμπληρώνουμε τη Β3/856/25.2.91 (ΦΕΚ 124/Β'/4.3.91) Υπουργική Απόφαση, όπως τροποποιήθηκε ως προς την τιμή του συγγράμματος «Εξελικτική Ψυχολογία» τομ. Γ' στο ΦΕΚ 481/Β'/2.7.91, μόνο ως προς το τμήμα διανομής των κατωτέρω συγγραμμάτων που διενεμήθησαν στους φοιτητές ΑΕΙ για το ακαδ. έτος 1990-91 σύμφωνα με την αριθμ. 86811/76 Υπ. Απόφαση.

ΕΚΔΟΣΕΙΣ Ι. Ν. ΠΑΡΑΣΚΕΥΟΠΟΥΛΟΣ

Ι.Ν. Παρασκευόπουλος	«Εξελικτική Ψυχολογία» τόμοι 1, 2, 3 και 4	Φυσικό Παν/μίου Αθηνών

13. Συμπληρώνουμε τη Β3/2091/2.8.91 (ΦΕΚ 760/Β'/20.9.91) Υπουργική Απόφαση μόνο ως προς την επωνυμία των εκδόσεων «ΠΑΠΑΖΗΣΗ» όπου αυτή απαντάται στο προαναφερθέν ΦΕΚ ως εξής:

ΕΚΔΟΣΕΙΣ «ΠΑΠΑΖΗΣΗ» Α.Ε.Β.Ε.

14. Τροποποιούμε α) τη Β3/984/22.4.91 (ΦΕΚ 322/Β'/13.5.91) και Β3/2882/Β'/25.6.91 (ΦΕΚ 549/Β'/19.7.91 Υπουργικές Αποφάσεις μόνο ως προς την επωνυμία των εκδόσεων «ΟΔΥΣΣΕΑΣ» όπου αυτή απαντάται στις προαναφερθείσες υπουργικές αποφάσεις και ΦΕΚ ως εξής:

ΕΚΔΟΣΕΙΣ ΟΔΥΣΣΕΑΣ Ε.Π.Ε.

15. Συμπληρώνουμε τη Β3/2361/19.6.91 (ΦΕΚ 535/Β'/16.7.91) Υπουργική Απόφαση μόνο ως προς το τμήμα διανομής των κατωτέρω συγγραμμάτων».

ΕΚΔΟΣΕΙΣ «ΣΑΚΚΟΥΛΑ Ο.Ε.»

α) Χ. Φραγκίστα – Πελαγία Γέσιου/Φαλτσή	«Αναγκαστική Εκτέλεση I – Γενικό Μέρος»	Νομικής Δημοκριτείου Παν/μίου Θράκης
β) Χ. Φραγκίστα – Πελαγία Γέσιου/Φαλτσή	«Αναγκαστική Εκτέλεση II – Ειδικό Μέρος»	Νομικής Δημοκριτείου Παν/μίου Θράκης

16) Συμπληρώνουμε τη Β3/1735/5.6.91 (ΦΕΚ 608/Β/1.8.91) Υπουργική Απόφαση μόνο ως προς την επωνυμία των εκδόσεων «Ερευνητικός Όμιλος Φοιτητών Νομικής, όπου αυτή απαντάται στο προαναφερθέν ΦΕΚ, ως εξής:

ΕΚΔΟΣΕΙΣ «ΕΡΕΥΝΗΤΙΚΟΣ ΟΜΙΛΟΣ ΦΟΙΤΗΤΩΝ ΝΟΜΙΚΗΣ» Ε.Π.Ε.

17) Συμπληρώνουμε τη Β3/2361/19.6.91 (ΦΕΚ 535/Β/16.7.91) υπουργική Απόφαση όπως διορθώθηκε στο ΦΕΚ 761/Β/91 μόνο ως προς το τμήμα διανομής του κατωτέρω συγγράμματος:

ΕΚΔΟΣΕΙΣ «GUTENBERG» Δαρδάνος - Καρακατσάνης Ο.Ε.

Γ. Χρήστου	«Εισαγωγική στην Οικονομετρία» Τόμος 1	Οικονομικών Επιστημών Παν/μίου Κρήτης

18) Συμπληρώνουμε τη Β3/318/25.1.1991 (ΦΕΚ 68/Β/14.2.1991) Υπουργική Απόφαση μόνο ως προς το τμήμα διανομής του κατωτέρω συγγράμματος.

ΕΚΔΟΣΕΙΣ «ΟΔΥΣΣΕΑΣ» Ε.Π.Ε.

Στάμος Παπαστάμου	«Σύγχρονες έρευνες στην Κοινωνική Ψυχολογία: Οι Διομαδικές Σχέσεις»	Παιδαγωγικό Νηπιαγωγών Παν/μίου Αθηνών

19) Τροποποιούμε τη Β3/3549/31.7.91 (ΦΕΚ 671/Β'/7.8.91) υπουργική απόφαση μόνο ως προς την επωνυμία των εκδόσεων ΕΞΑΝΤΑΣ - ΕΚΔΟΤΙΚΗ Μ.Ν. ΚΟΤΖΙΑ όπου αυτή απαντάται στο προαναφερθέν ΦΕΚ ως εξής:

ΕΚΔΟΣΕΙΣ «ΜΑΓΔΑ Ν. ΚΟΤΖΙΑ Ε.Ε. – ΕΞΑΝΤΑΣ ΕΚΔΟΤΙΚΗ

Η απόφαση αυτή να δημοσιευθεί στην Εφημερίδα της Κυβερνήσεως.

Αθήνα, 14 Νοεμβρίου 1991

Με εντολή Υπουργού
Ο Ειδικός Γραμματέας
Γ. ΚΑΡΑΜΠΑΤΖΟΣ

Αριθ. ΥΠΠΟ/ΑΡΧ/Α1/Φ25/47659/2487 (2)

Καθορισμός ζωνών προστασίας Α και Β και καθορισμός χρήσεων γης στη Ζώνη Α στην περιοχή Αρχαιολογικού Χώρου Νεροχούρου (περιφέρεια Κοινότητας Νεροχούρου Νομού Χανίων Κρήτης).

Η ΥΠΟΥΡΓΟΣ ΠΟΛΙΤΙΣΜΟΥ

Έχοντας υπόψη:

1. Το Ν. 1558/85 (ΦΕΚ 137/τ.Α'/26.7.85) «Κυβέρνηση και Κυβερνητικά Όργανα».
2. Την ΥΠΠΟ/ΓΝΟΣ/49610/28.11.90 Υ.Α. (ΦΕΚ 743/τ.Β'/29.11.90).
3. Τις διατάξεις του Κ.Ν. 5351/32 «περί Αρχαιοτήτων».
4. Την ΥΠΠΟ/ΑΡΧ/Α1/Φ25/50547/1888/9.10.84 Υ.Α. (ΦΕΚ 858/τ.Β'/7.12.84), με την οποία κηρύχθηκε ο Αρχαιολογικός Χώρος Νεροχούρου.
5. Το Ν. 1892/90 (ΦΕΚ 101/τ.Α'/31.7.90), Κεφάλαιο ΙΔ', Άρθρο 91, «Ρυθμίσεις αρμοδιότητας του Υπουργείου Πολιτισμού».
6. Τις γνωμοδοτήσεις του Κεντρικού Αρχαιολογικού Συμβουλίου, όπως διατυπώθηκαν στις αριθμ. 23/28.6.88 και 23/18.6.91 πράξεις του, αποφασίζουμε:

Για την αποτελεσματικότερη προστασία και ανάδειξη του κηρυγμένου αρχαιολογικού χώρου Νεροχούρου (όπου σώζονται λείψανα εγκαταστάσεων διαφόρων εποχών από τα Πρωτομινωϊκά έως και τα χριστιανικά χρόνια), καθορίζουμε στο σύνολο της ελεγχόμενης από πλευράς αρχαιολογικού νόμου περιοχής ζώνες προστασίας Α και Β, ως εξής:

I. Ζώνη Α

Ως ζώνη Α, αδόμητη, απόλυτης προστασίας καθορίζονται δύο μεμονωμένες νησίδες, που αποτελούν τον κυρίως Αρχαιολογικό Χώρο, η Αα (οριζόμενη από τη γραμμή, που ενώνει τα σημεία 3 - 18 - 19 - 20 - 21 - 22 - 23 - 24 - 25 - 26 - 27 - 28 - 3) και η Αβ (οριζόμενη από τη γραμμή, που ενώνει τα σημεία 29 - 30 - 31 - 32 - 29), όπως αυτές σημειώνονται στο απόσπασμα χάρτη Γ.Υ.Σ. 1:5.000, που συνοδεύει την παρούσα Απόφαση.

Αναλυτική περιγραφή των οριζόμενων στο χάρτη σημείων, τόσο της ζώνης Α, όσο και της ζώνης Β, συνοδεύει το πρωτότυπο του δημοσιευόμενου αποσπάσματος, που υπάρχει θεωρημένο στην Υπηρεσία μας.

Στις χαρακτηριζόμενες, ως ζώνη Α, δύο μεμονωμένες νησίδες (Αα, Αβ) του Αρχαιολογικού Χώρου καθορίζονται οι εξής χρήσεις γης:

Απαγορεύονται οποιαδήποτε αλλοίωση του εδάφους, η δόμηση, καθώς και οποιαδήποτε κατασκευή (Θερμοκήπια, αποθήκες κ.λπ.), για την οποία απαιτείται ή δεν απαιτείται άδεια της αρμόδιας πολεοδομικής αρχής. Επιτρέπονται μόνο οι ανοικτές καλλιέργειες και τα απαιτούμενα απλά (με δίκτυο) έργα άρδευσης, με τον όρο ότι θα εκτελούνται σε μικρό βάθος και πάντοτε ύστερα από έγκριση και με την πίβλεψη των συναρμόδιων Εφορειών Αρχαιοτήτων. (ΚΕ' Εφορεία Προϊστορικών και Κλασικών Αρχαιοτήτων - 13η Εφορεία Βυζαντινών και Μεταβυζαντινών Μνημείων).

II. Ζώνη Β

Ως ζώνη Β προστασίας του Αρχαιολογικού Χώρου Νεροχούρου, δυνάμενη να δομείται υπό ειδικούς όρους και περιορισμούς, καθορίζεται η περιοχή, η οποία περικλείεται από τη γραμμή, που ενώνει τα σημεία 1 - 2 - 3 - 4 - 5 - 6 - 7 - 15 - 16 - 17 - 8 - 9 - 10 - 11 - 12 - 12α - 13 - 14 - 1, όπως αυτή σημειώνεται στο απόσπασμα χάρτη Γ.Υ.Σ. 1:5.000, που συνοδεύει την παρούσα Απόφαση.

Στη ζώνη Β, υποδιαιρούμενη σε 2 τμήματα (Β1 και Β2), η Υπηρεσία μας θα επιτρέπει από πλευράς αρχαιολογικού νόμου τη δόμηση, με ειδικούς όρους και περιορισμούς, οι οποίοι διατυπώνονται σε υπό έκδοση Απόφασή μας, που θα προωθηθεί για θεσμοθέτηση στο συναρμόδιο Υπουργείο Χωροταξίας, Περιβάλλοντος και Δημοσίων Έργων.

Οποιαδήποτε δραστηριότητα στη ζώνη αυτή θα επιτρέπεται εφ' όσον έχει την προβλεπόμενη από τις σχετικές διατάξεις του ΚΝ 5351/32 «περί Αρχαιοτήτων» προηγούμενη έγκριση της Υπηρσίας μας και την επίβλεψη των συναρμοδίων Εφορειών (ΚΕ' ΕΠΚΑ και 13η ΕΒΑ) Αρχ/των.

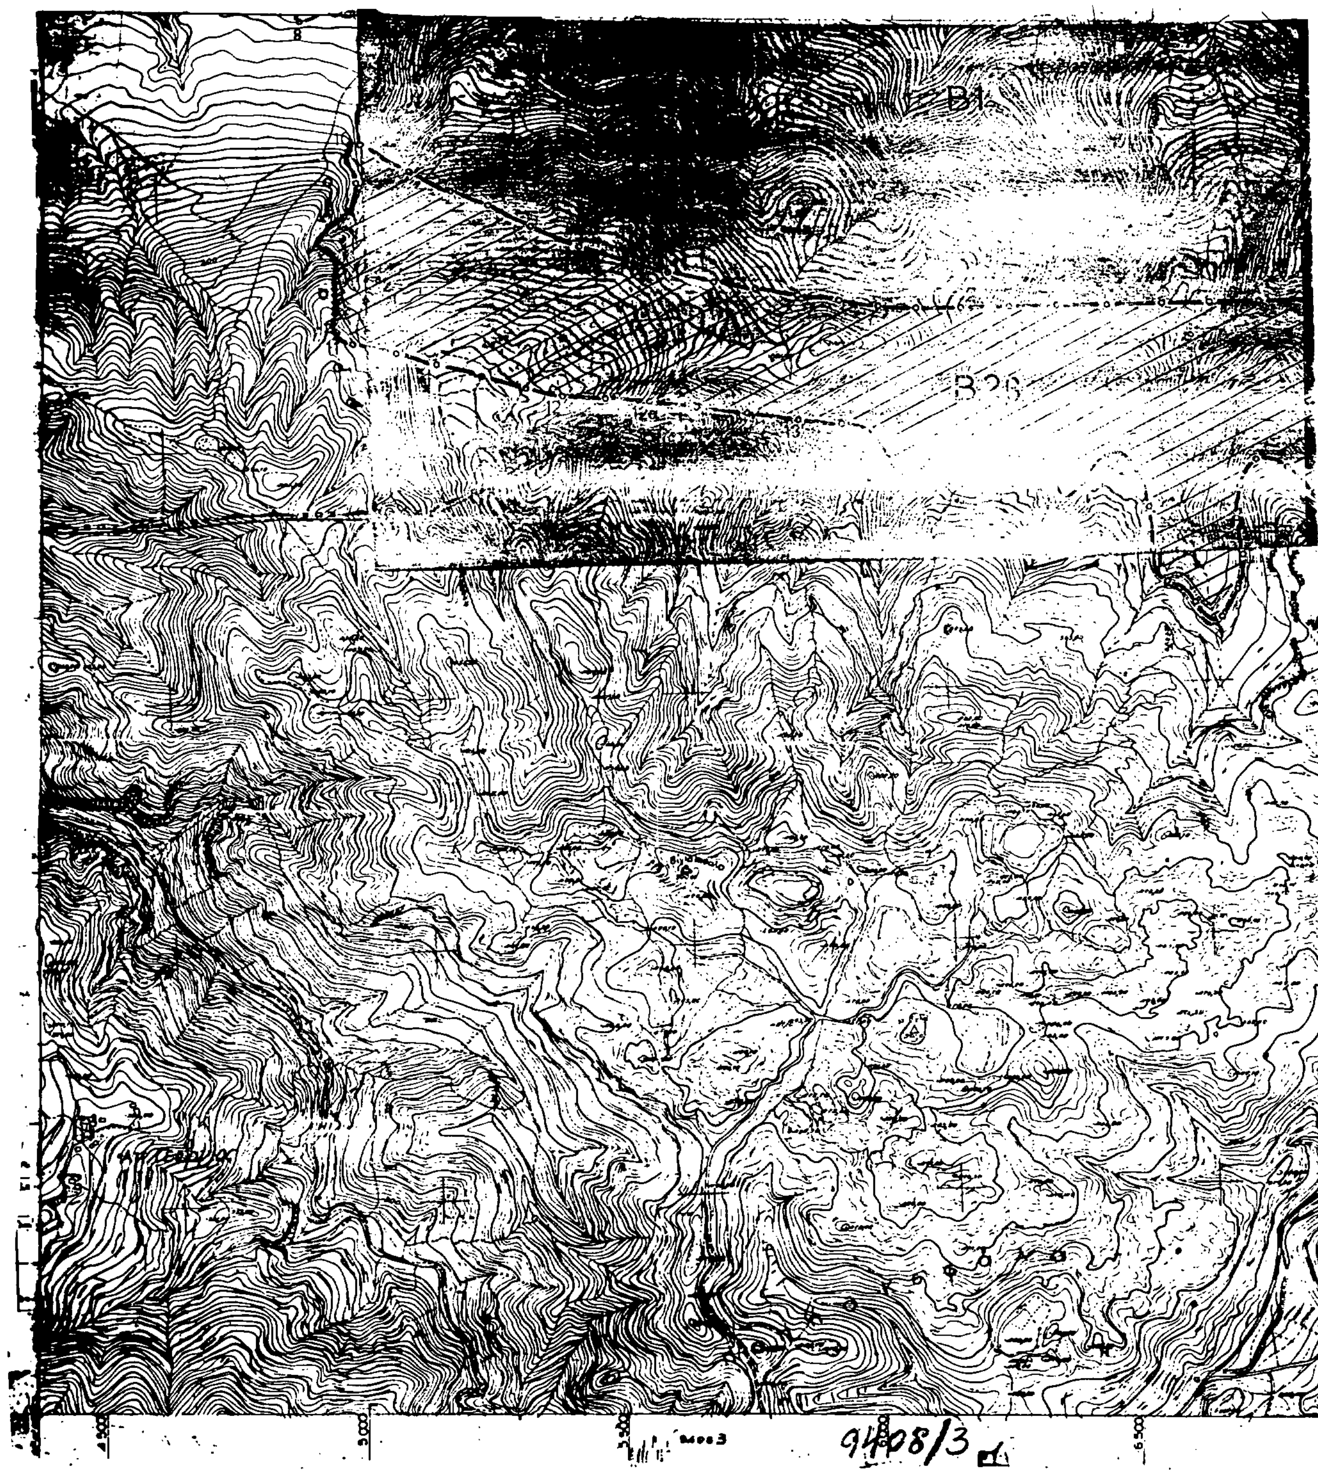
ΙΙΙ. Ως προς τα αυθαίρετα κτίσματα, τα οποία εντός αρχαιολογικού χώρου ουδέποτε νομιμοποιούνται, αλλά υποχρεωτικά κατεδαφίζονται κατά τις κείμενες διατάξεις (ΚΝ 5351/32 «περί Αρχαιοτήτων», άρθρα 50 και 52 - Ν. 1337/83, ΦΕΚ 33/τ.Α'/14.3.83 «Επέκταση των πολεοδομικών σχεδίων, οικιστική ανάπτυξη και σχετικές ρυθμίσεις», άρθρα 15 παράγρ. 2στ και 17 παράγρ. 1), επιβάλλεται πάντοτε η άμεση κατεδάφισή τους. Αυτονόητο είναι ότι, επειδή η έγκριση ή μη της πρώτιστα κατά νόμο αρμόδιας για περιοχή Αρχαιολογικού Χώρου Υπηρεσίας μας χωρεί ανεξάρτητα και αυτοτελώς από οποιαδήποτε άλλη έγκριση συναρμόδιας αρχής, της οποίας και κατισχύει, κάθε συναρμόδια Υπηρεσία θα πρέπει, στα πλαίσια της αρμοδιότητας και δικαιοδοσίας της, να υλοποιεί με κάθε μέσο την εκ του νόμου επιβαλλόμενη, για την προστασία του παραπάνω οριοθετούμενου Αρχαιολογικού Χώρου Νεροχούρου και της φυσιογνωμίας του, άμεση διακοπή εργασιών οποιουδήποτε μη επιτρεπόμενου έργου και την άμεση κατεδάφιση ή καθαίρεση οποιουδήποτε εντός αυτού κτίσματος ή κατασκευής, το οποίο δεν έχει την προηγούμενη έγκριση της αρμόδιας Υπηρεσίας μας.

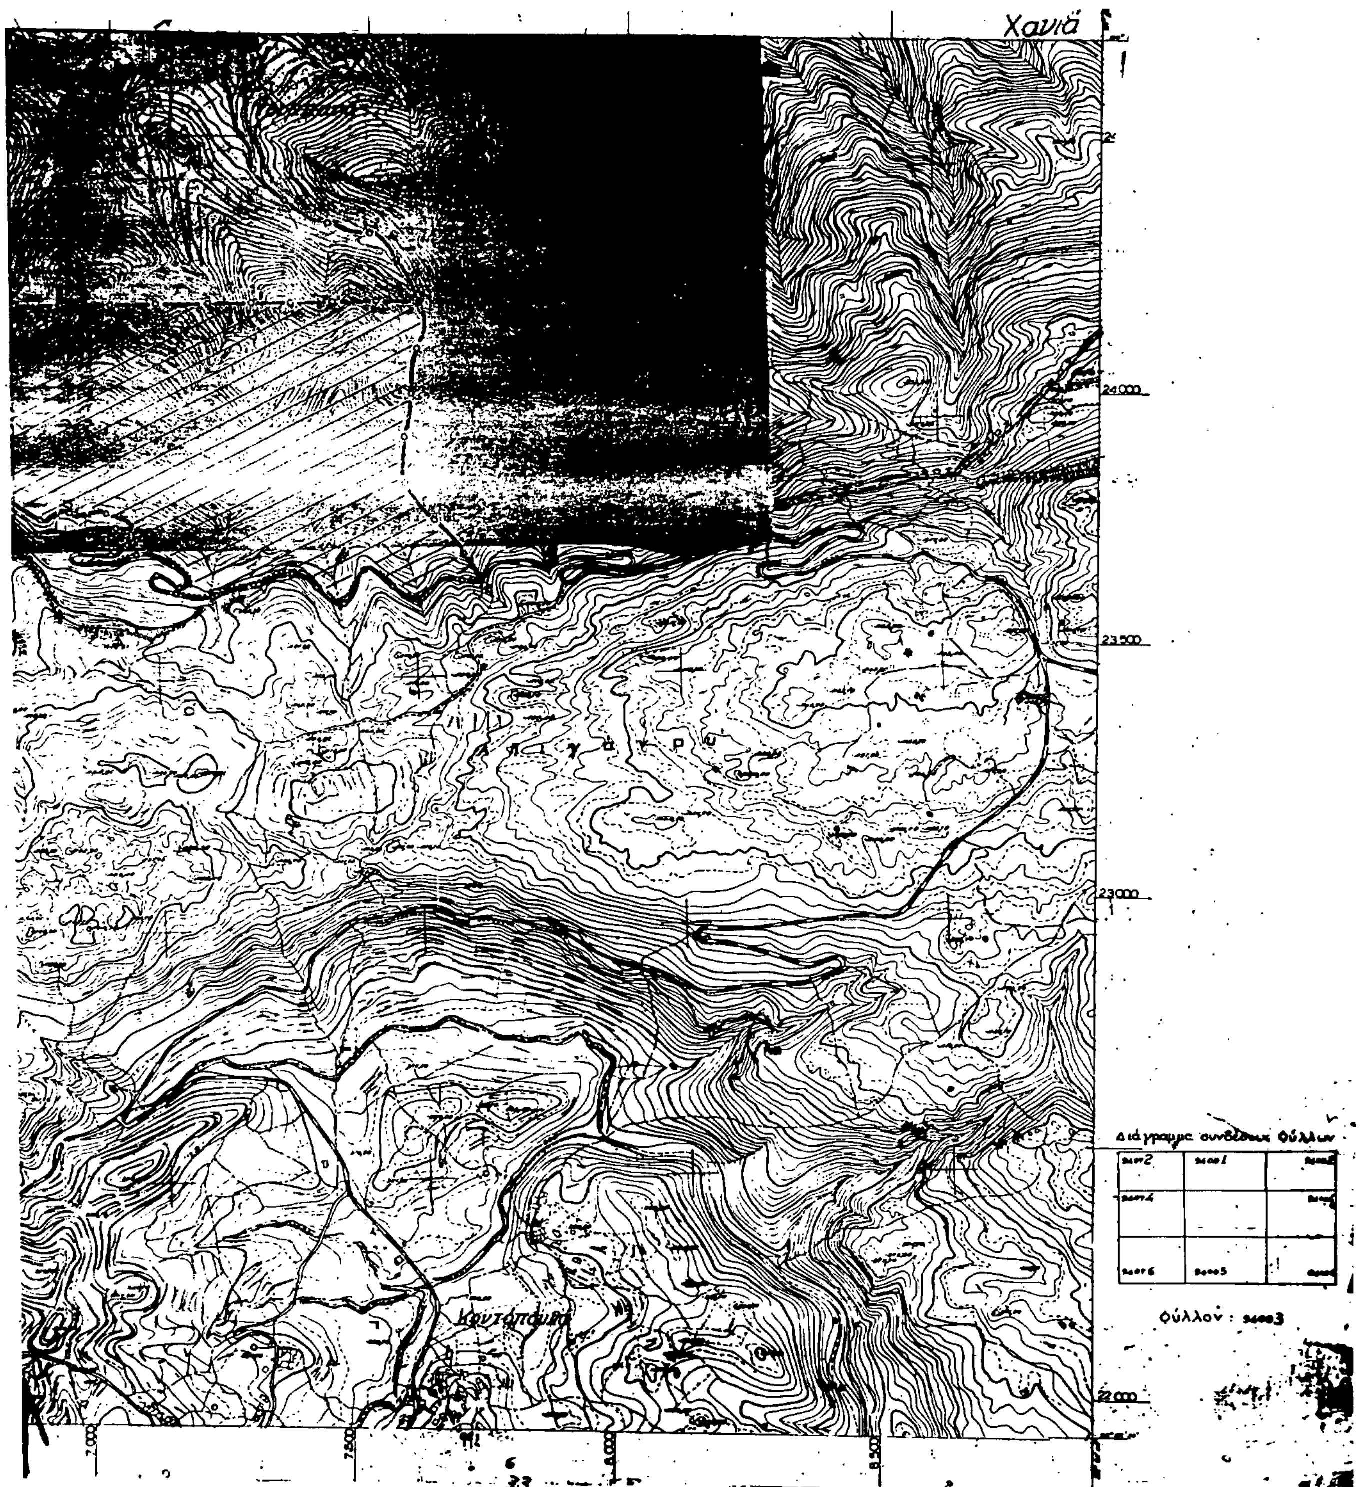
Η απόφαση αυτή να δημοσιευθεί στην Εφημερίδα της Κυβερνήσεως.

Αθήνα, 22 Οκτωβρίου 1991

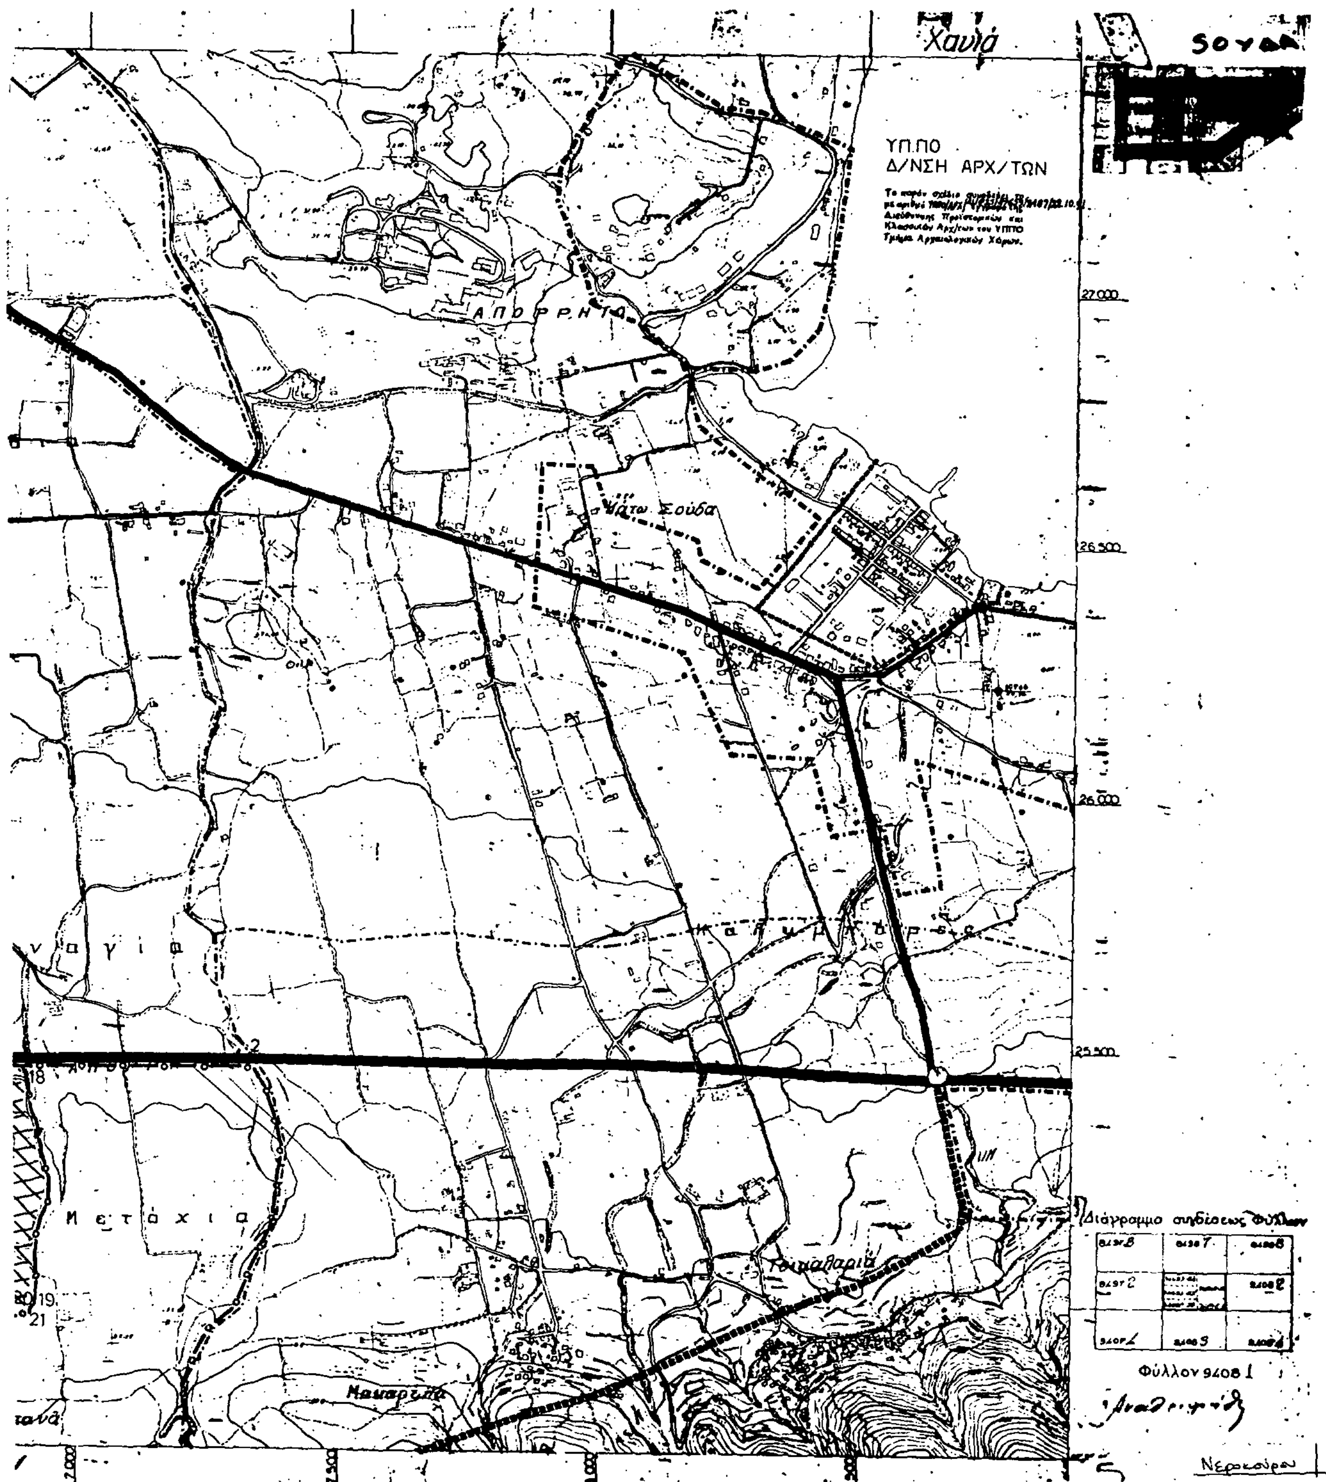
Η ΥΠΟΥΡΓΟΣ

ΑΝΝΑ ΨΑΡΟΥΔΑ-ΜΠΕΝΑΚΗ


B1
B2
9408/3


Χανιά
24000
23500
23000
22000
7.000
7.500
8.000
8.500
Διάγραμμα συνδέσεως φύλλων
Φύλλον:


Ζωοδ. Πηγή
Κατσιφαριανά
Β2α
Αβ
Αα
15
16
17
7
5
6
4
3
31
32
29
30
28
22
23


Χανιά
ΣΟΥΔΑ
ΥΠ.ΠΟ
Δ/ΝΣΗ ΑΡΧ/ΤΩΝ
ΑΠΟΡΡΗΤΑ
Κάτω Σούδα
27.000
26.500
26.000
25.500
Μετόχια
Διάγραμμα συνδέσεως Φύλλων
Φύλλον 9408 I
Νεροκούρου